




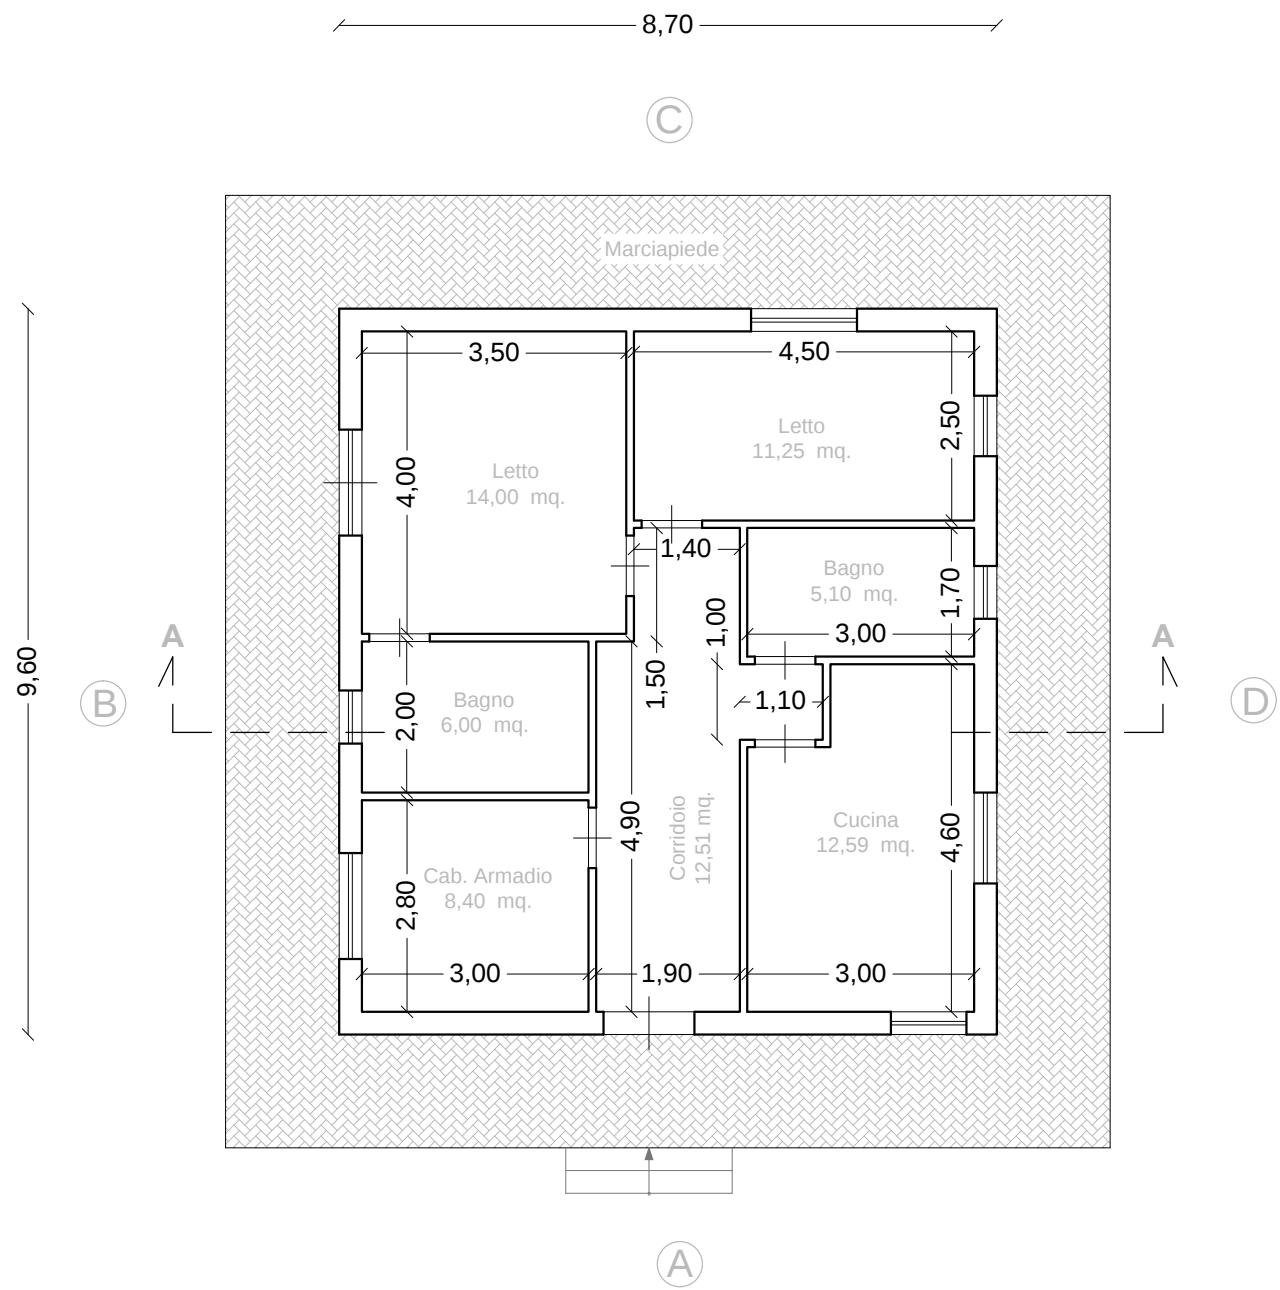


PIANTA PIANO TERRA
Scala 1:100

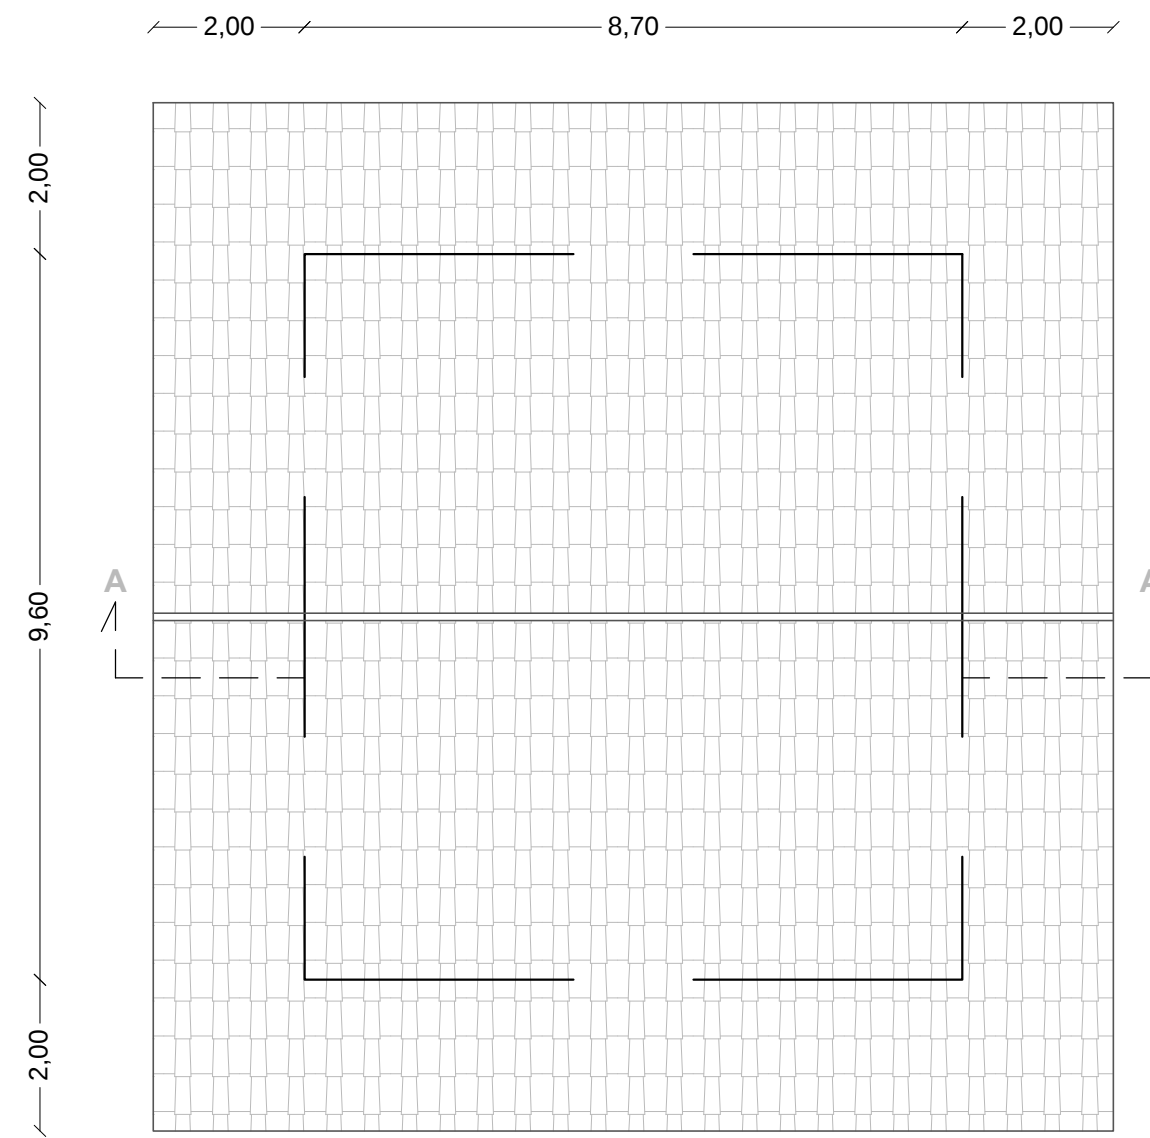


PIANTA PIANO COPERTURA
Scala 1:100

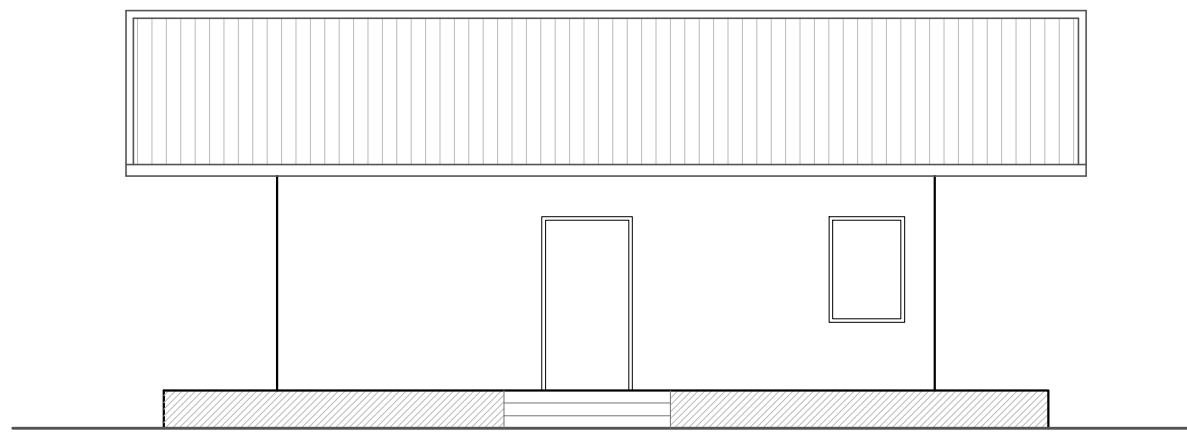


PROSPETTO "A"
Scala 1:100

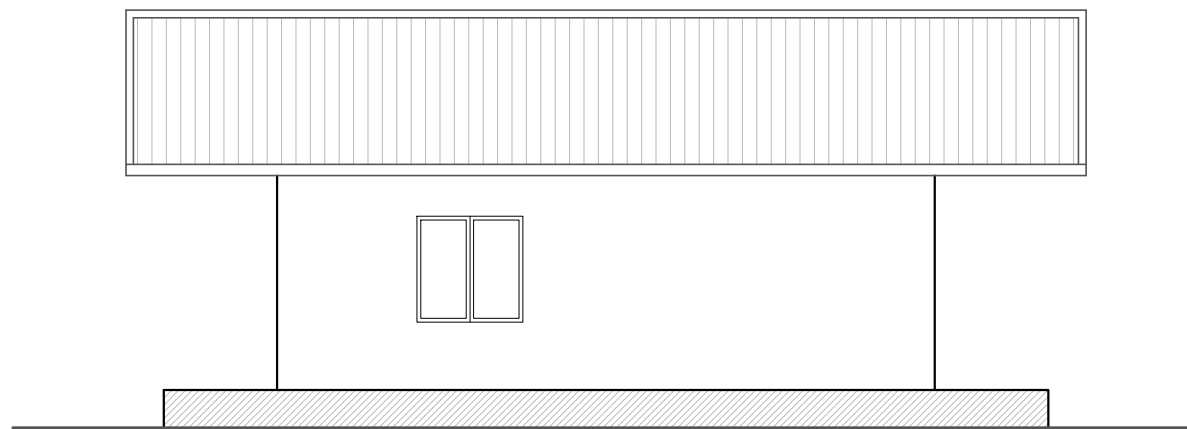


PROSPETTO "C"
Scala 1:100

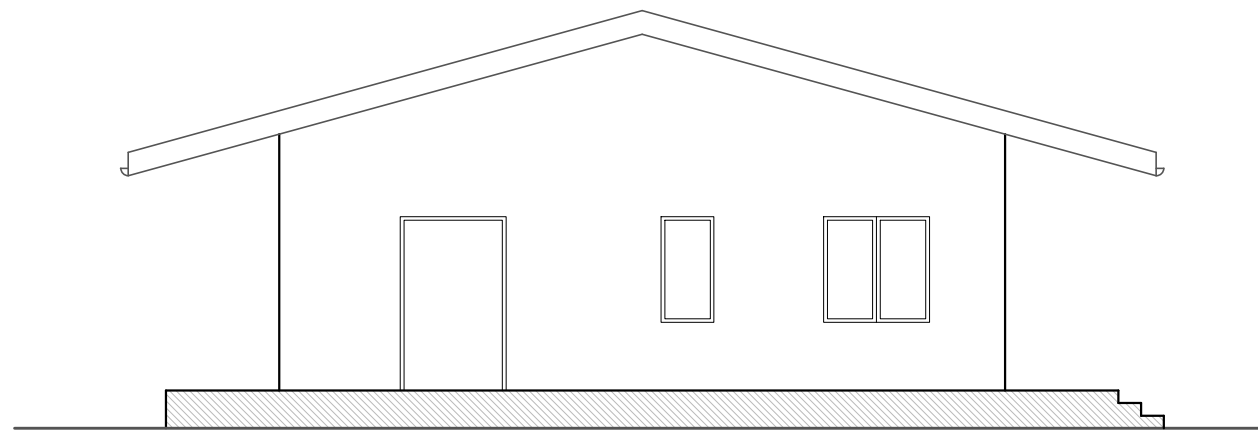

PROSPETTO "B"
Scala 1:100

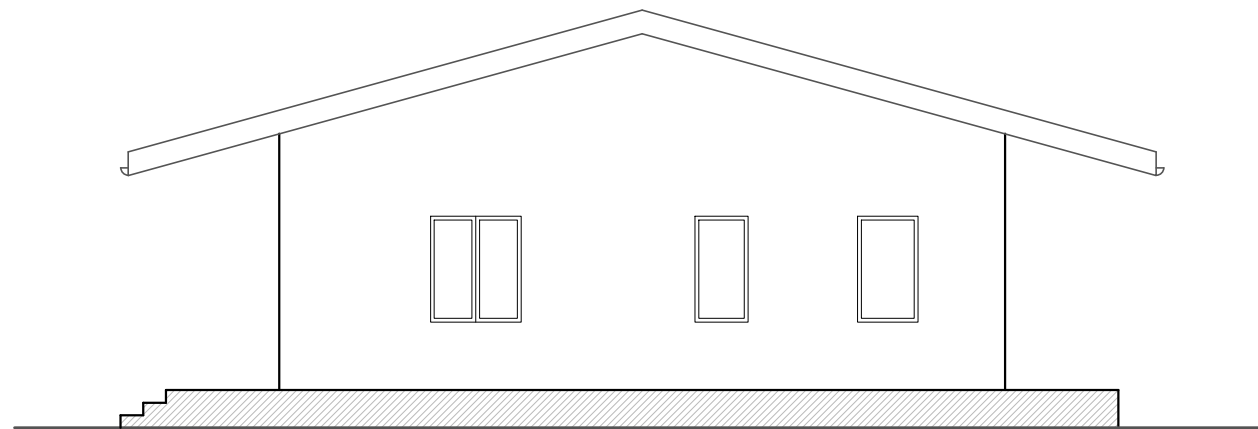

PROSPETTO "D"
Scala 1:100

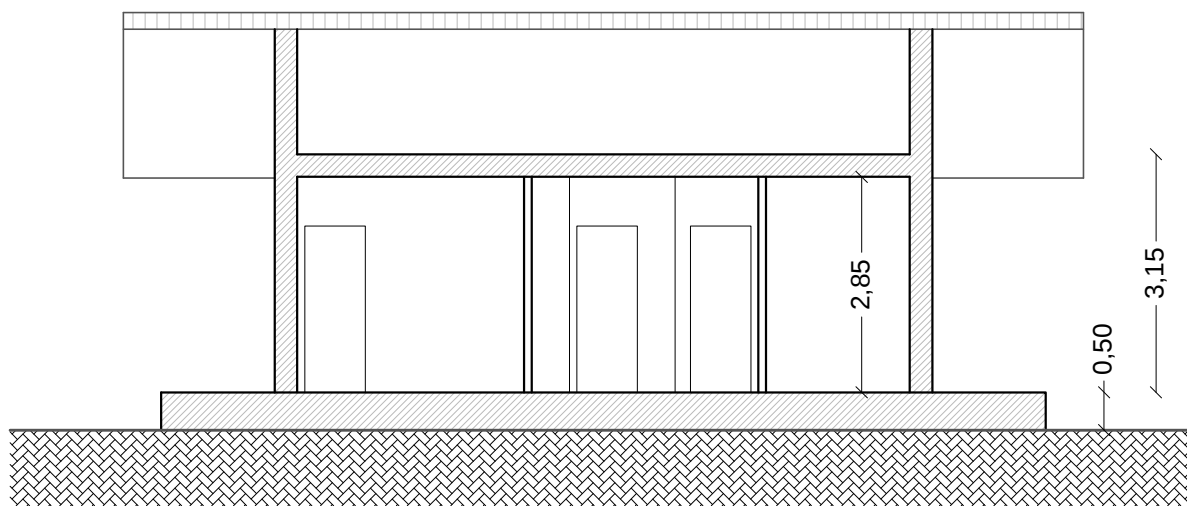

SEZIONE A-A
Scala 1:100