




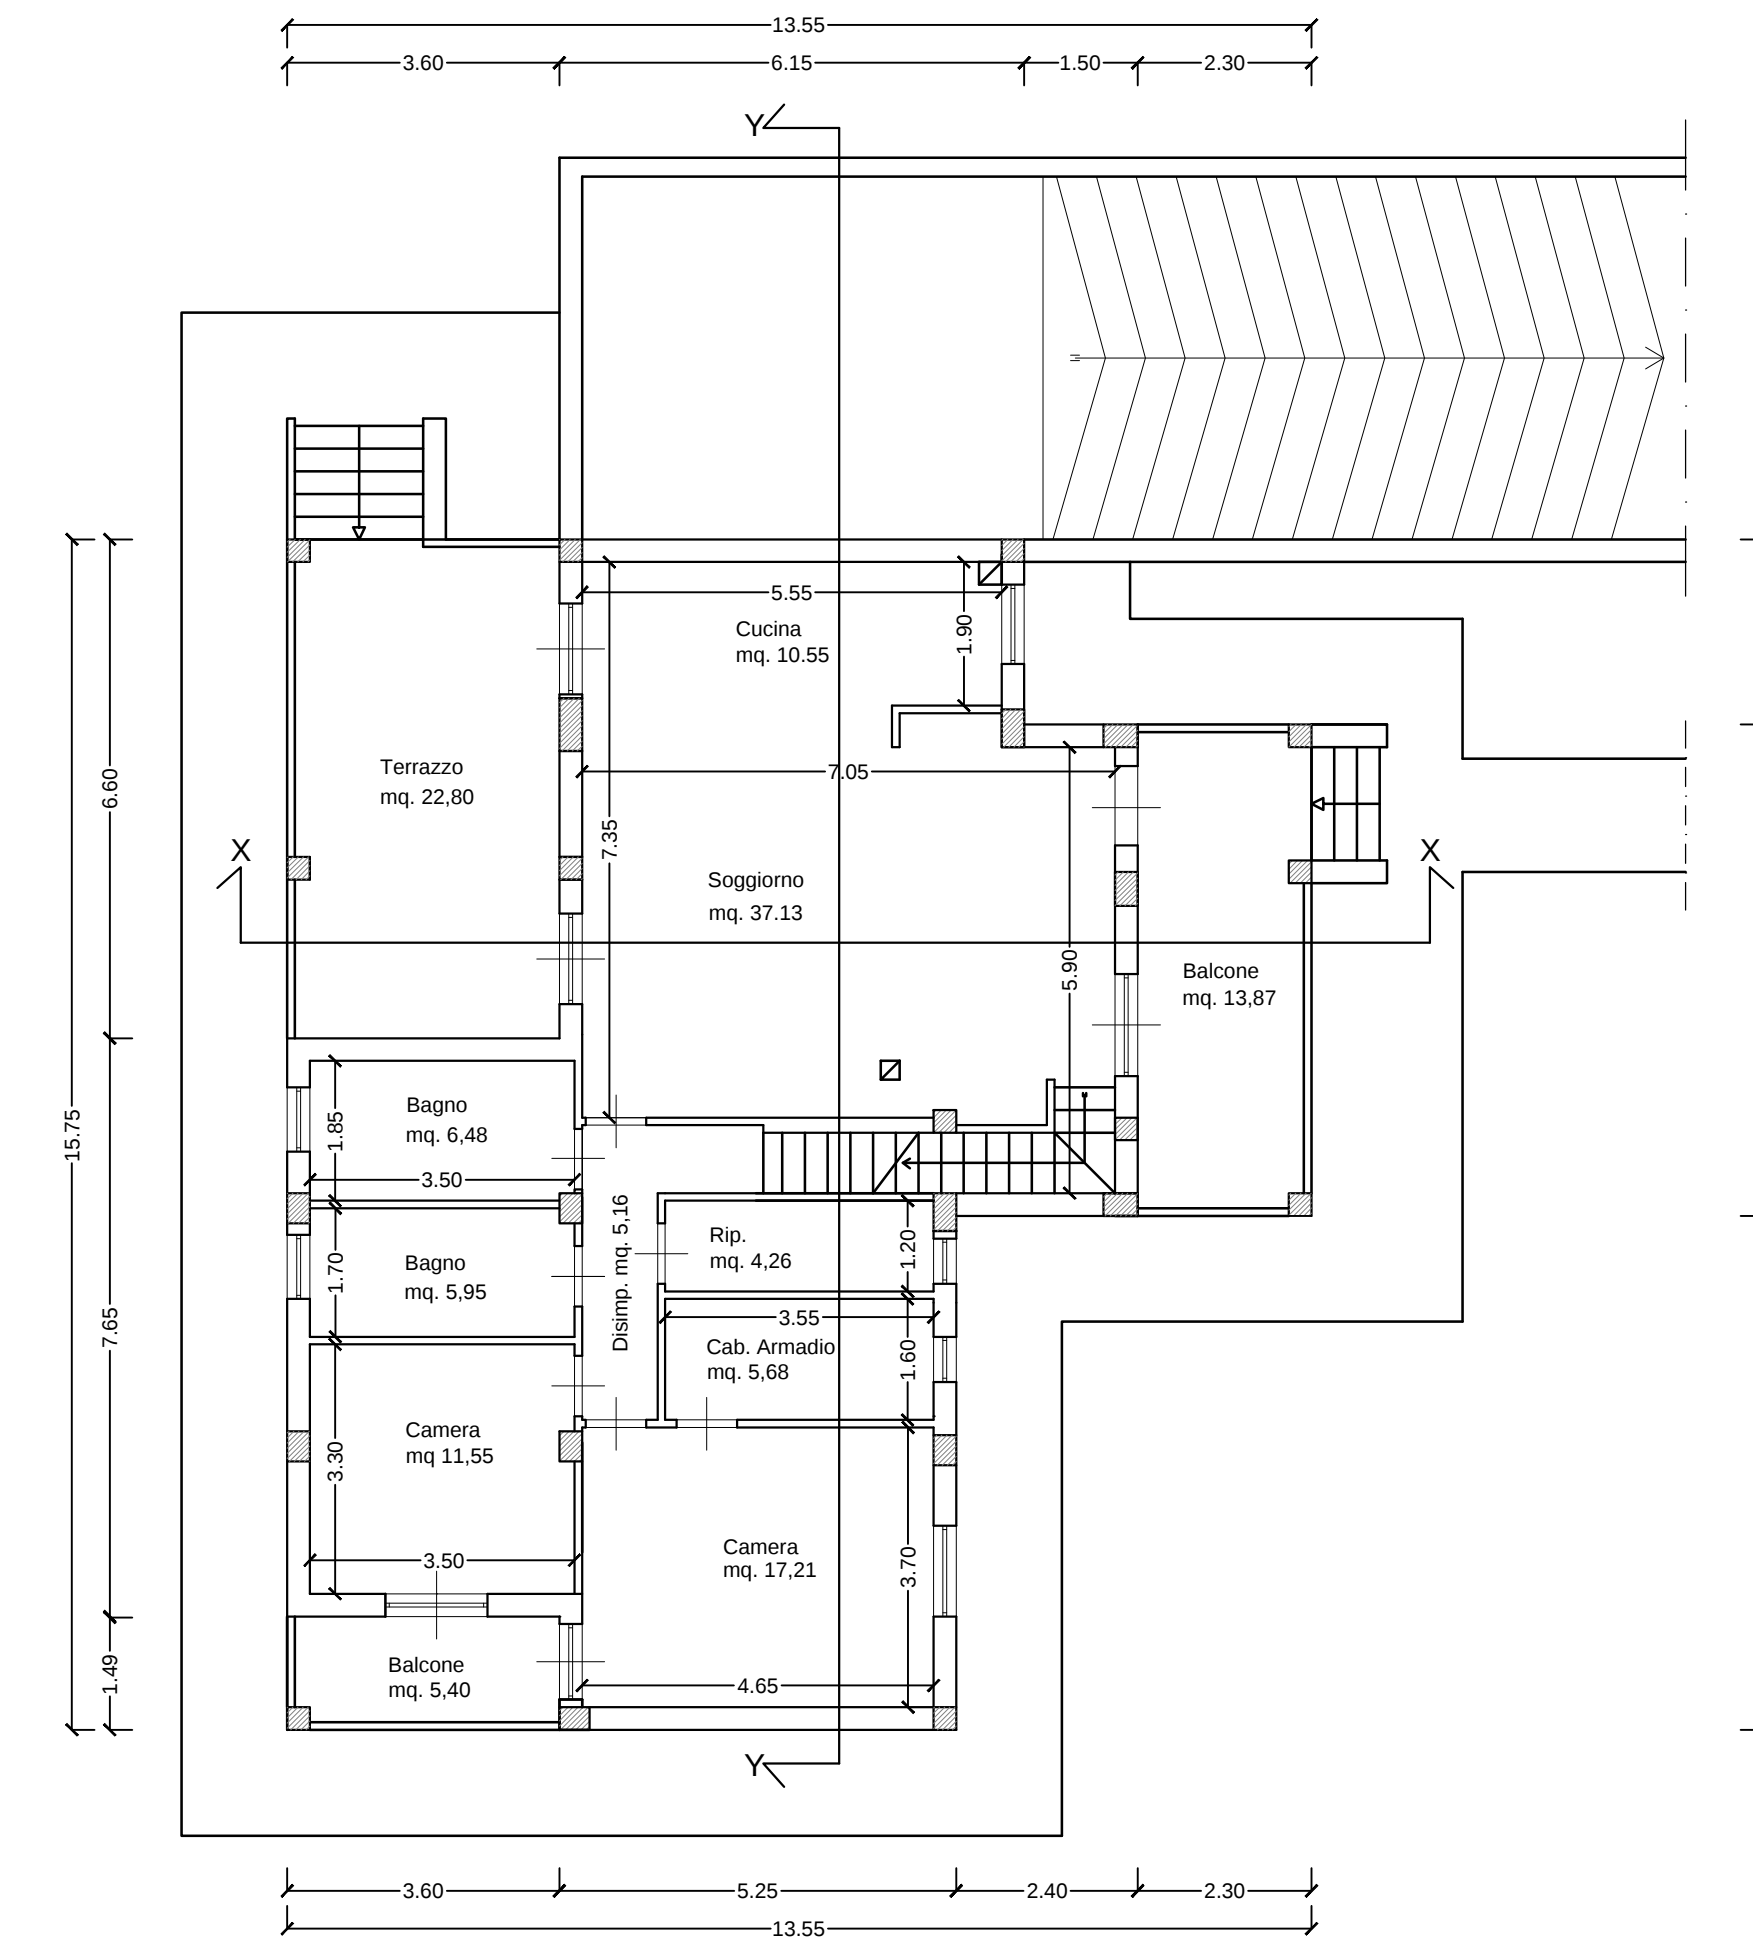


PIANTA PIANO TERRA
SCALA 1:100

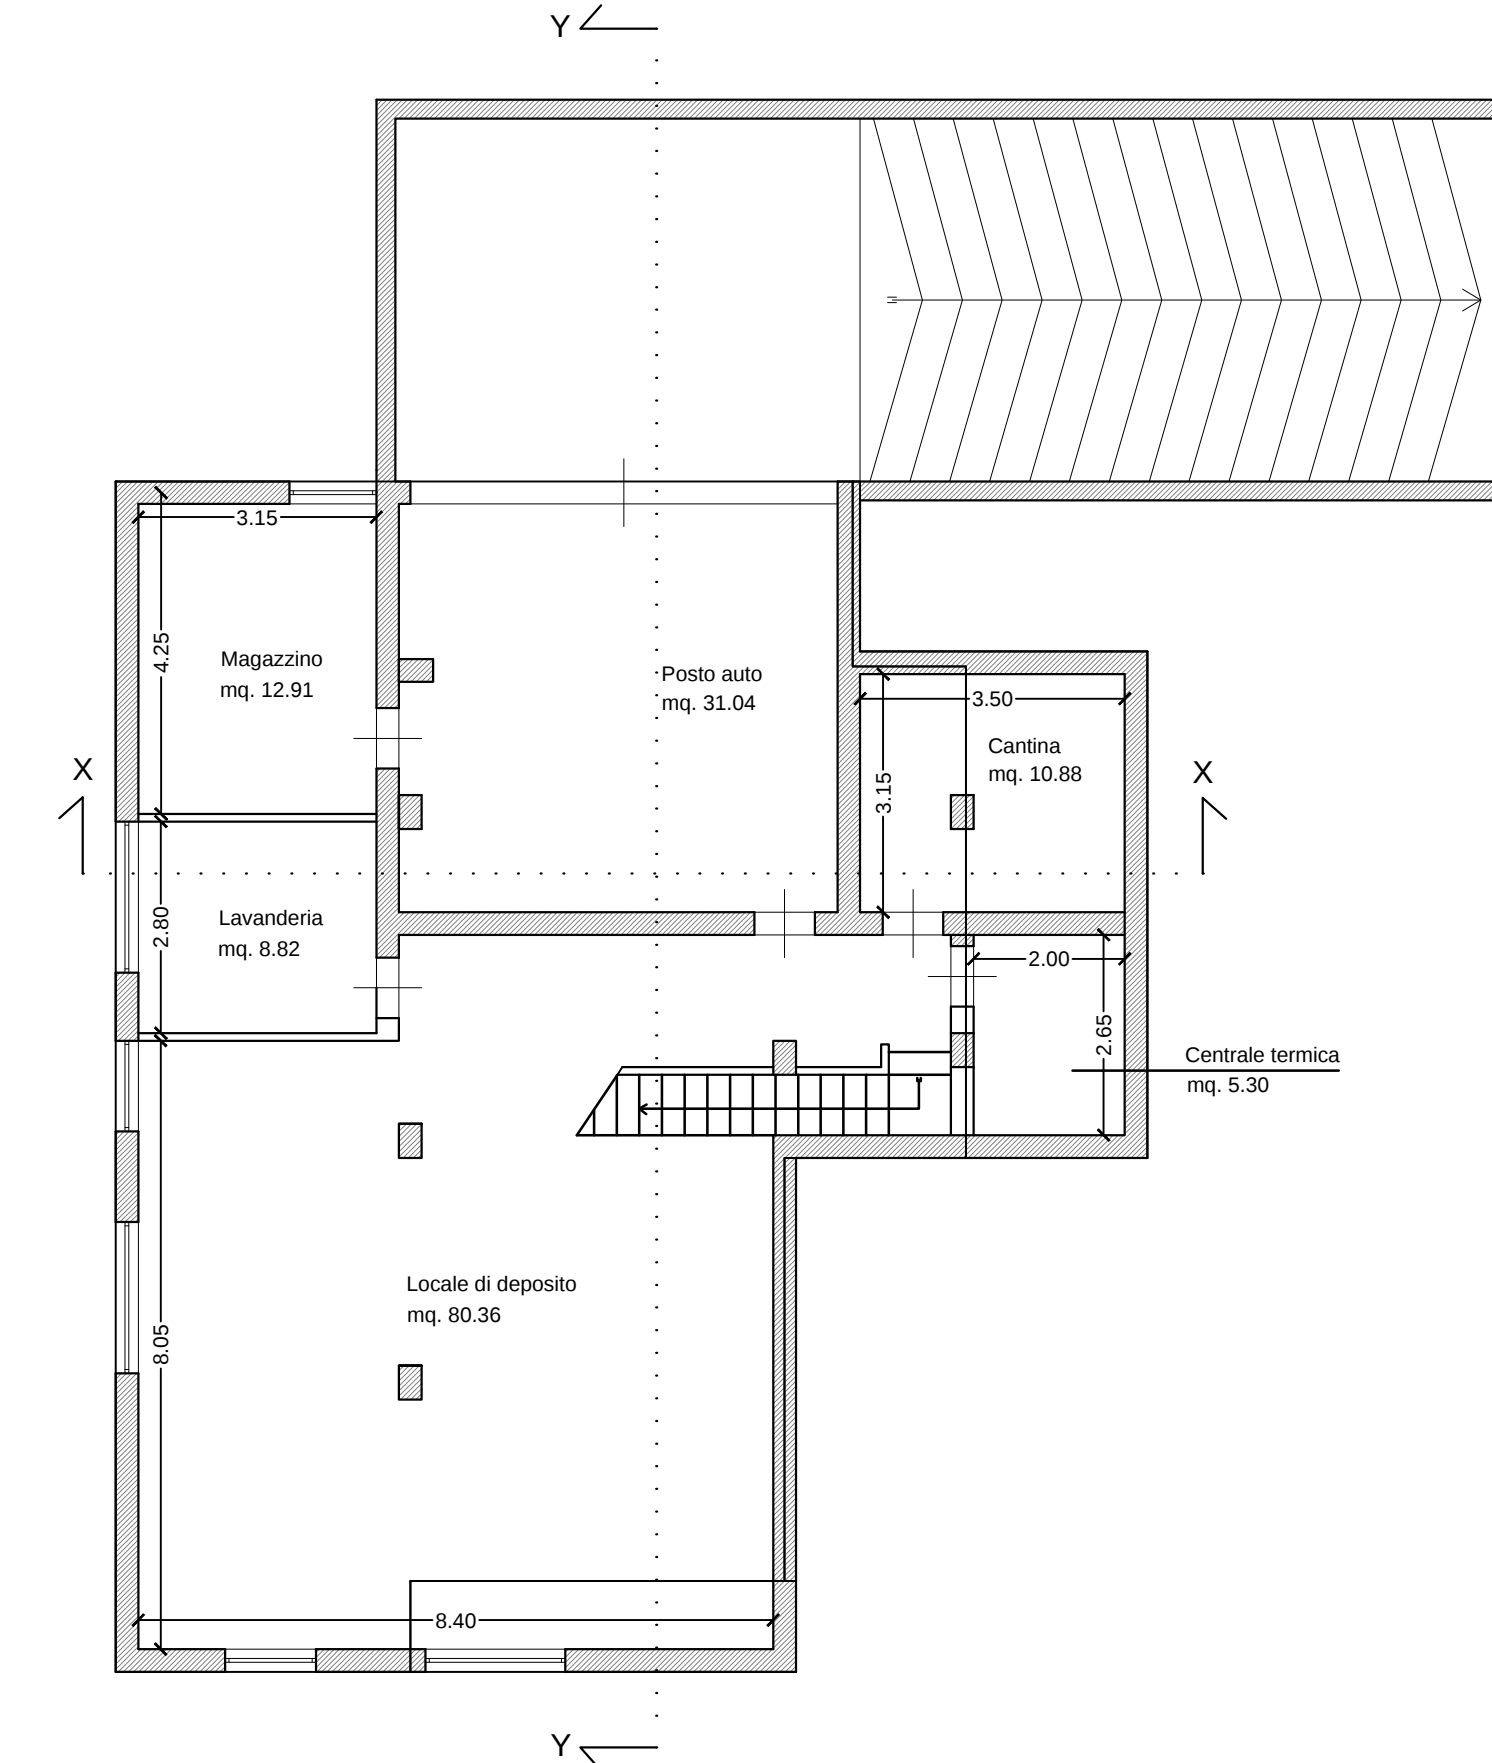

PIANTA PIANO SEMINTERRATO
SCALA 1:100

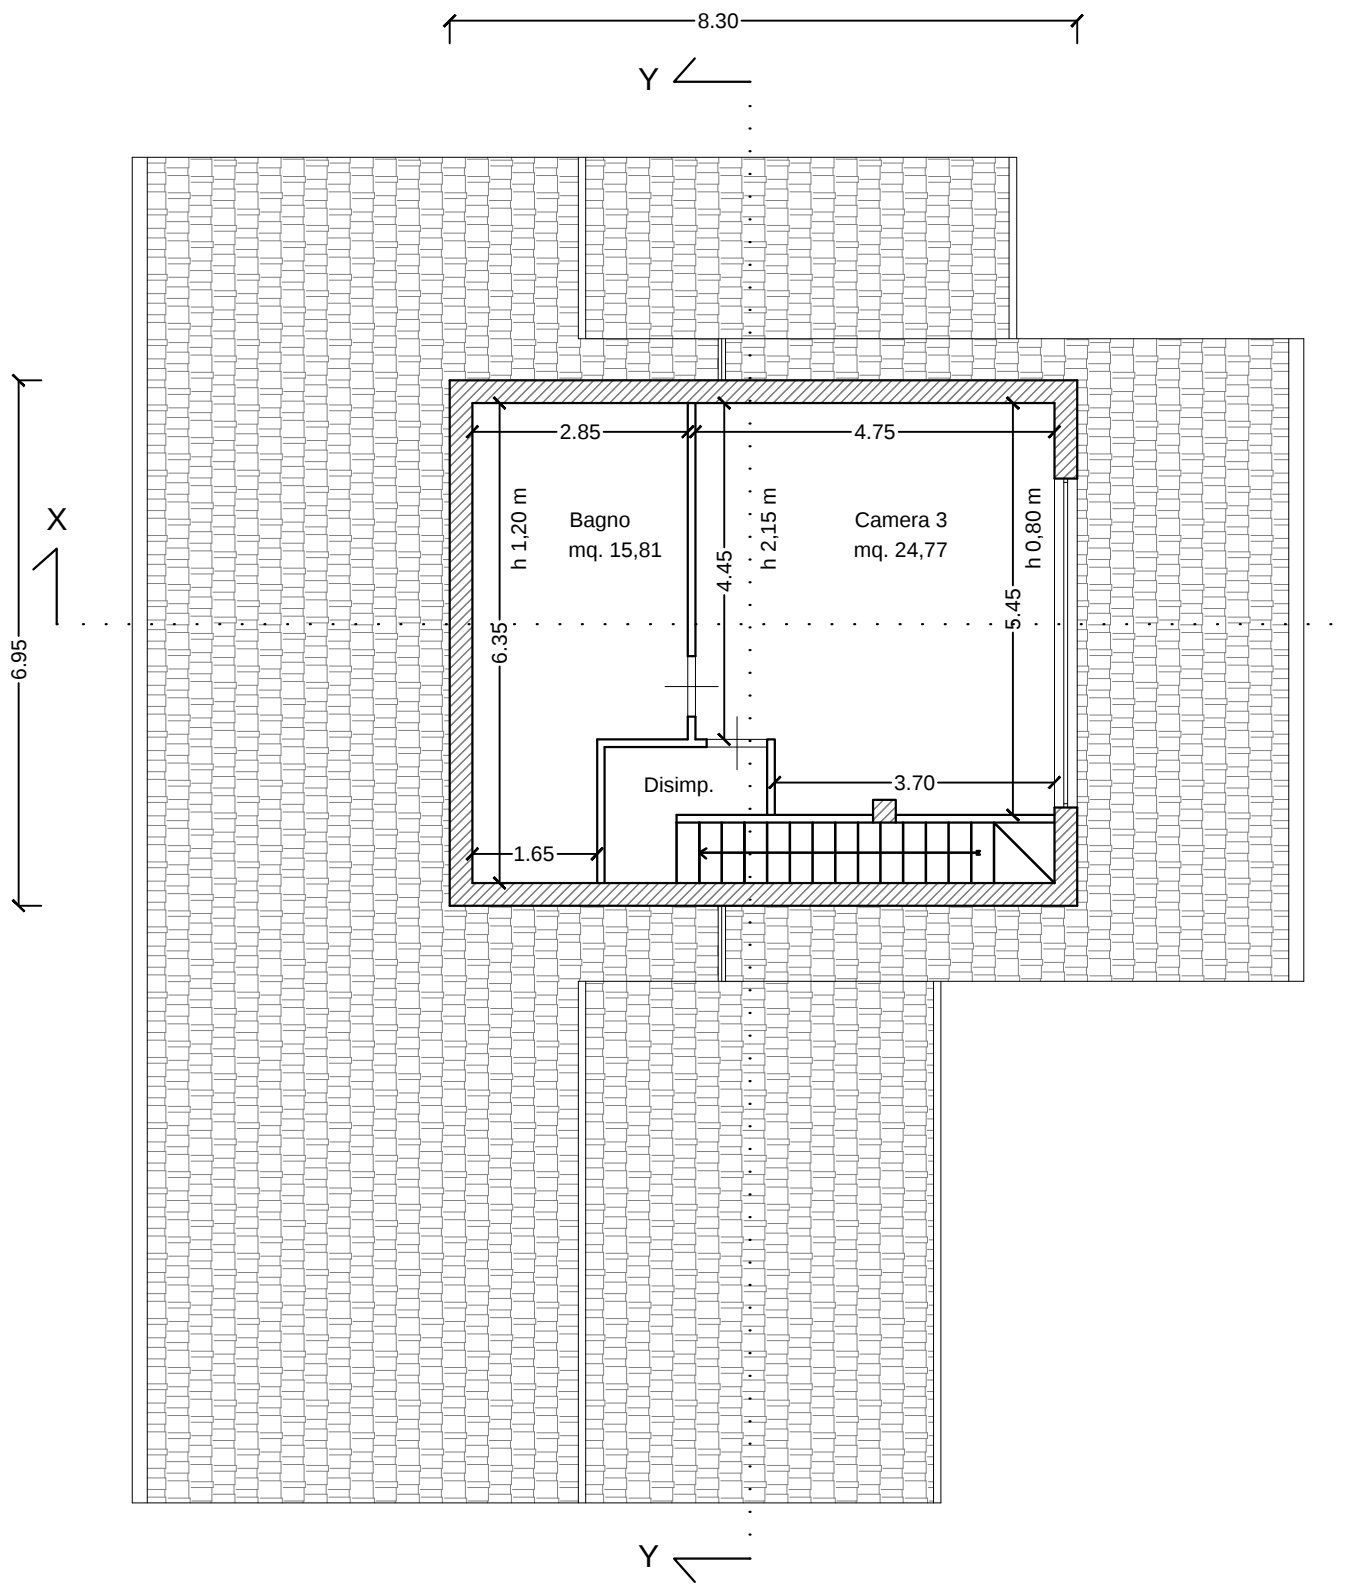

PIANTA PIANO SOTTOTETTO
SCALA 1:100

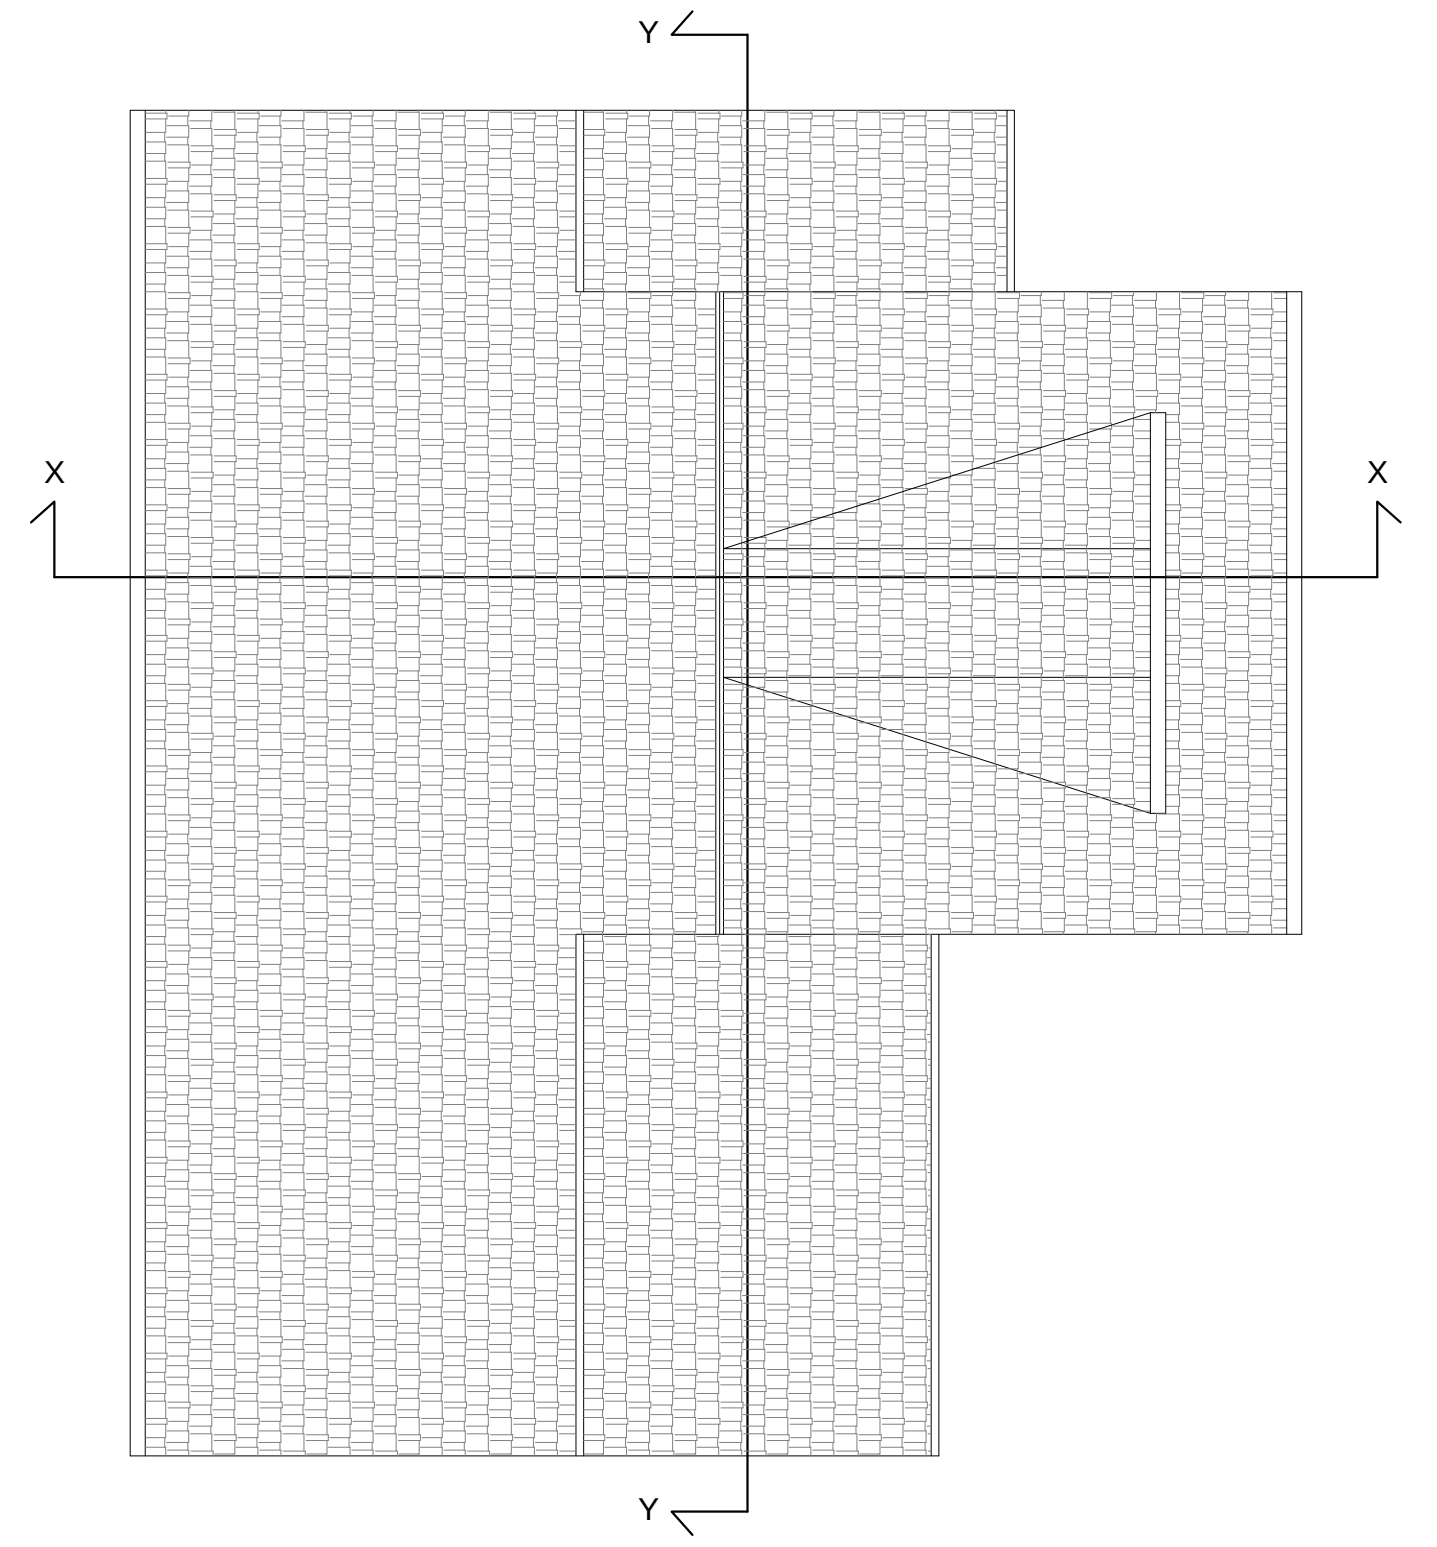

PIANTA PIANO COPERTURA
SCALA 1:100

